


MALY RYNEK 2/2 KRAKÓW  
WWW.AUTOGRAF-STUDIO.PL

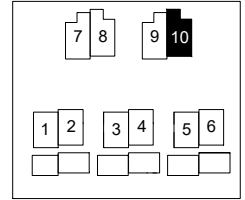

SKRÓCONA NAZWA INWESTYCJI

BUDOWA 10 BUDYNKÓW MIESZKALNYCH  
JEDNORODZINNYCH  
W ZABUDOWIE BLIŹNIACZEJ ORAZ  
6 BUDYNKÓW GARAZY Z INSTALACJAMI  
WEWNĘTRZNYMI ORAZ INFRASTRUKTURA  
TECHNICZNA

LOKALIZACJA

ul. Słowiańska  
dz. nr 4/16, 4/17,  
4/18, 4/19, 4/23  
obręb [0017] Wola Zachariaszowska  
Gmina Zielonki

INWESTOR

Osiedle Słowiańskie sp. z o.o. sp.k.  
ul. Słowiańska 7,  
32-087 Wola Zachariaszowska

PRZEDMIOT

ARCHITEKTURA

STADIUM

PROJEKT BUDOWLANY

sierpień 2021

PROJEKTANT

AUTOGRAF STUDIO

mgr inż. arch. Marcin Galas  
upr. 451/2001

mgr inż. arch. Tomasz Smuga

ZESPÓŁ PROJEKTOWY

mgr inż. arch. Wojciech Szkarłat


NAZWA RYSUNKU

BUDYNEK NR 10  
RZUT PARTERU

1:100

NUMER RYSUNKU

A.XI.01

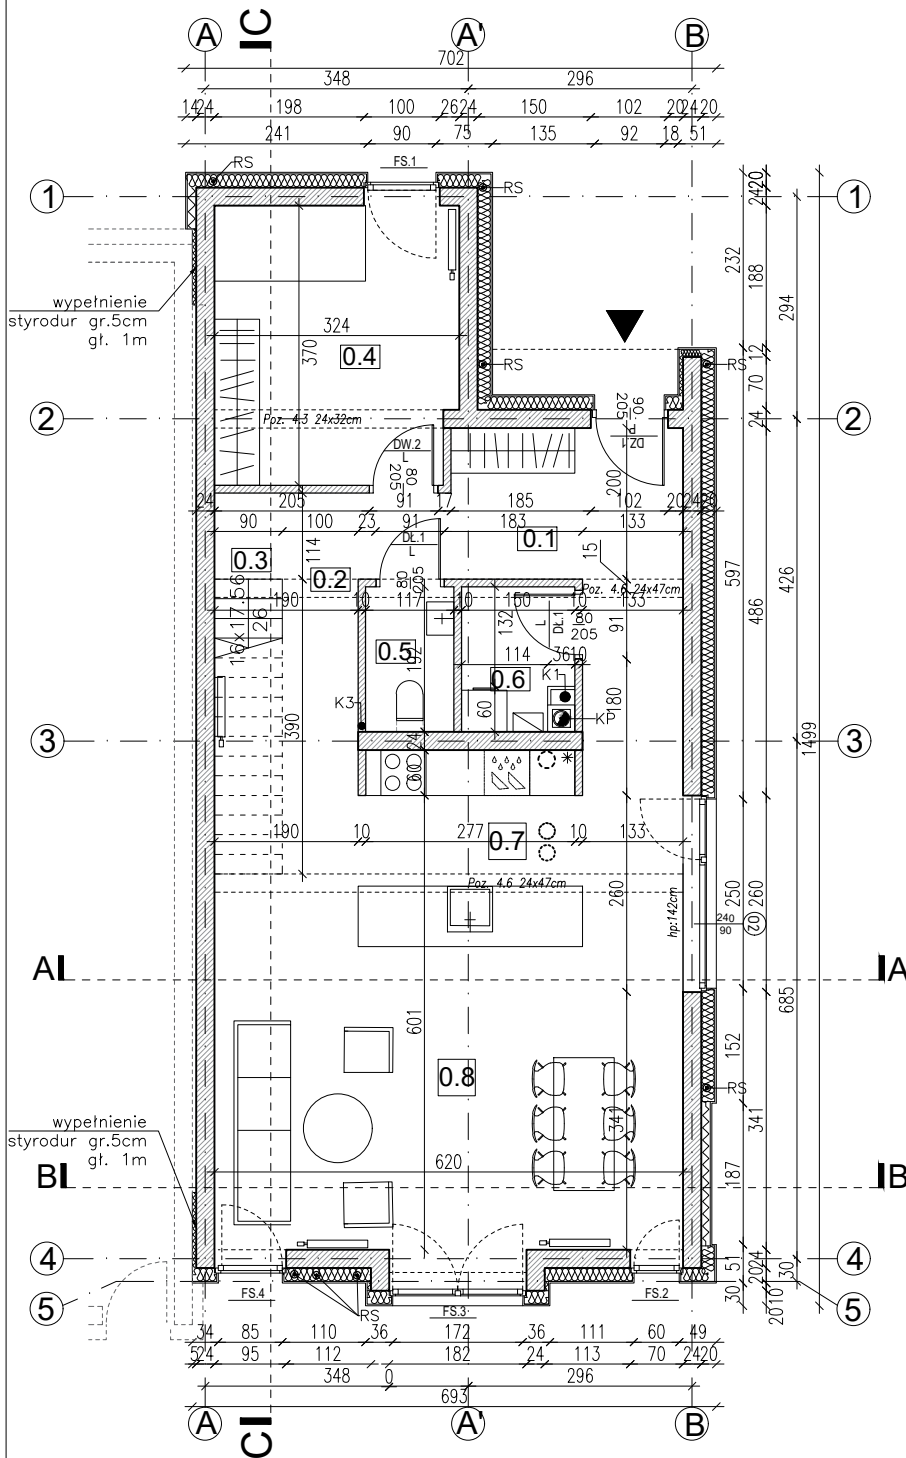

ZESTAWIENIE POWIERZCHNI

| NUMER POM.          | NAZWA POM.       | POWIERZCHNIA [M <sup>2</sup> ] |
|---------------------|------------------|--------------------------------|
| 0.1                 | STREFA WEJŚCIOWA | 9.78                           |
| 0.2                 | KOMUNIKACJA      | 6.24                           |
| 0.3                 | KLATKA SCHODOWA  | 1.75                           |
| 0.4                 | POKÓJ 1          | 11.63                          |
| 0.5                 | WC               | 2.18                           |
| 0.6                 | POM. GOSPODARCZE | 2.57                           |
| 0.7                 | KUCHNIA          | 13.00                          |
| 0.8                 | SALON + JADALNIA | 25.26                          |
| POW. UŻYTK. PARTER  |                  | 72.41                          |
| POW. UŻYTK. ŁĄCZNIE |                  | 189.50                         |

LEGENDA

- żelbet
- murowane nośne
- murowane działowe
- izolacja miękka | twarda

- W- piony wodne
- K- piony kanalizacyjne
- G- piony gazu
- CO- piony centralnego ogrzewania
- WK- wywiewka kanalizacyjna
- KW- kanał wentylacyjny
- KS- kanał powietrzno-spalinowy
- RS- rura spustowa  $\varnothing 100$  ukryta w warstwie termoizolacji
- BL- balustrada wewnętrzna (h.min 90cm)
- BLZ- balustrada zewnętrzna (h.min 110cm)

UWAGI OGÓLNE

1. Poziom porównawczy parteru +/-0.00= 305.00 m.n.p.m.
2. Projekt należy rozpatrywać razem z pozostałymi branżami i opisami. Ewentualne niezgodności przedstawić nadzorowi autorskiemu przed przystąpieniem do robót.
3. Wszystkie wymiary zweryfikować na budowie.
4. Wszelkie zmiany, powinny być przedstawione nadzorowi autorskiemu.
5. Prawa autorskie zastrzeżone (Dz.U. Nr 34/52 poz. 234). Rozpowszechnianie i kopiowanie bez zgody autora jest zabronione.