


MALY RYNEK 2/2 KRAKÓW
WWW.AUTOGRAF-STUDIO.PL

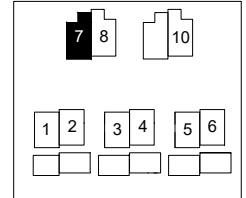

SKRÓCONA NAZWA INWESTYCJI
BUDOWA 10 BUDYNKÓW MIESZKALNYCH
JEDNORODZINNYCH
W ZABUDOWIE BLIŹNIACZEJ ORAZ
6 BUDYNKÓW GARAŻY Z INSTALACJAMI
WEWNĘTRZNYMI ORAZ INFRASTRUKTURA
TECHNICZNA

LOKALIZACJA
ul. Słowiańska
dz. nr 4/16, 4/17,
4/18, 4/19, 4/23
obręb [0017] Wola Zachariaszowska
Gmina Zielonki

INWESTOR
Osiedle Słowiańskie sp. z o.o. sp.k.
ul. Słowiańska 7,
32-087 Wola Zachariaszowska

PRZEDMIOT
ARCHITEKTURA

STADIUM
PROJEKT BUDOWLANY


sierpień 2021

PROJEKTANT
AUTOGRAF STUDIO
mgr inż. arch. Marcin Galas
upr. 451/2001
mgr inż. arch. Tomasz Smuga
ZESPÓŁ PROJEKTOWY
mgr inż. arch. Wojciech Szkarłat

NAZWA RYSUNKU
BUDYNEK NR 7
RZUT PODDASZA

1:100

NUMER RYSUNKU
A.VIII.03

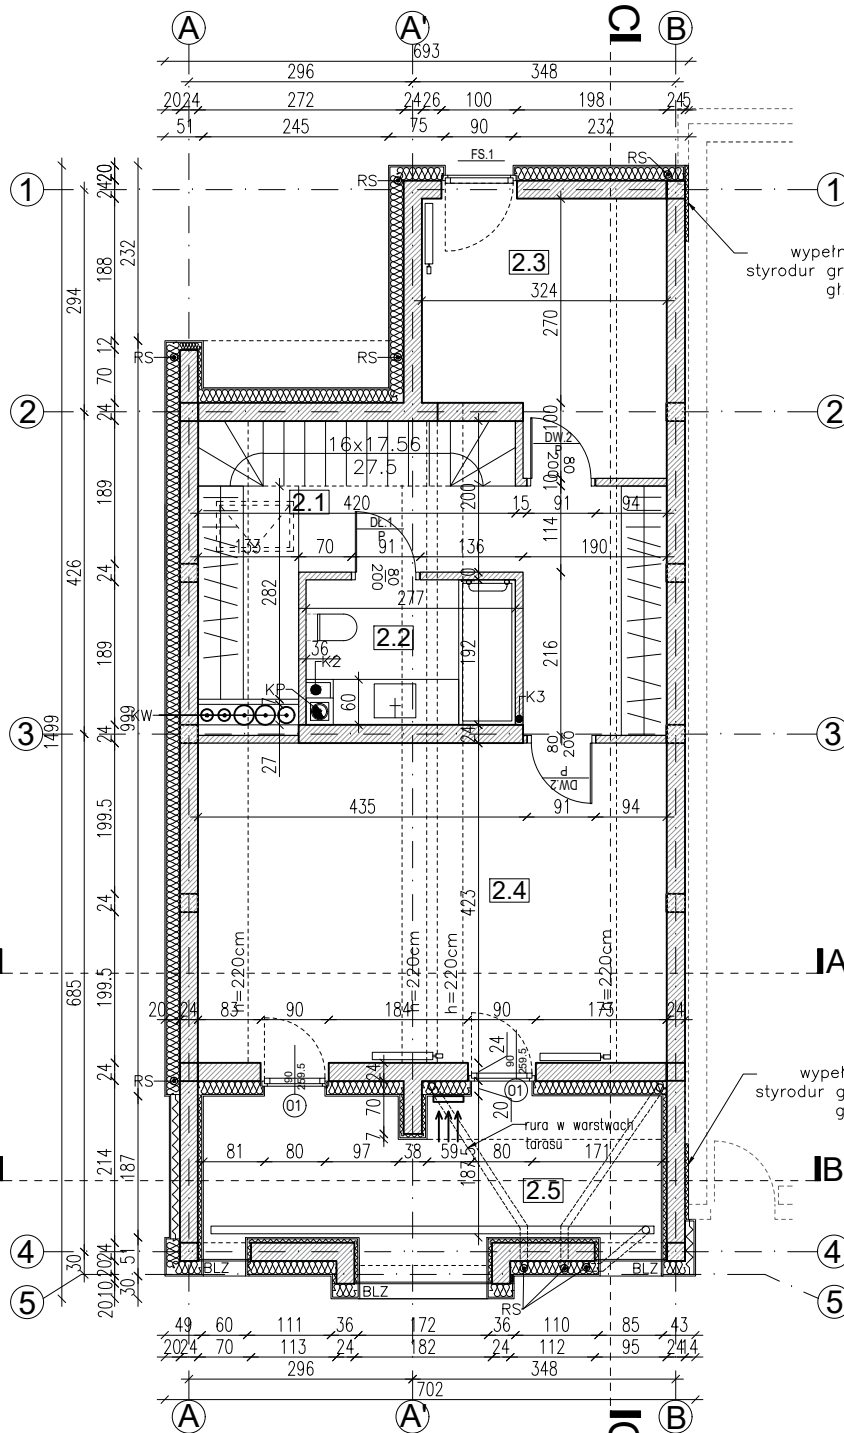

ZESTAWIENIE POWIERZCHNI

NUMER POM.	NAZWA POM.	POWIERZCHNIA [M ²]
2.1	KOMUNIKACJA+KL.SCH.	12.61
2.2	ŁAZIENKA	4.21
2.3	POM. DO ARANŻACJI	8,58
2.4	POM. DO ARANŻACJI	21,52
2.5	TARAS ZEWNĘTRZNY	11,62
POW. UŻYTK. PODDASZE		46,92
POW. UŻYTK. ŁĄCZNIE		189,50

LEGENDA

- żelbet
- murowane nośne
- murowane działowe
- izolacja miękka | twarda

- W**– piony wodne
- K**– piony kanalizacyjne
- G**– piony gazu
- CO**– pion centralnego ogrzewania
- WK**– wywiewka kanalizacyjna
- KW**– kanał wentylacyjny
- KS**– kanał powietrzno-spalinowy
- RS**– rura spustowa $\varnothing 100$ ukryta w warstwie termoizolacji
- BL**– balustrada wewnętrzna (h.min 90cm)
- BLZ**– balustrada zewnętrzna (h.min 110cm)

UWAGI OGÓLNE

- Projekt należy rozpatrywać razem z pozostałymi branzami i opisami. Ewentualne niezgodności przedstawić nadzorowi autorskiemu przed przystąpieniem do robót.
- Wszystkie wymiary zweryfikować na budowie.
- Wszelkie zmiany, powinny być przedstawione nadzorowi autorskiemu.
- Prawa autorskie zastrzeżone (Dz.U. Nr 34/52 poz. 234). Rozpowszechnianie i kopiowanie bez zgody autora jest zabronione.